
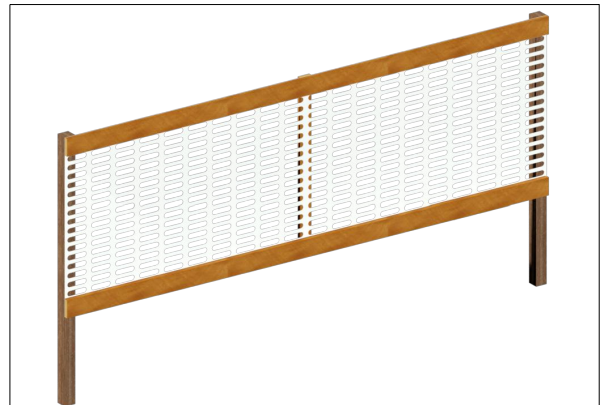


B

B-B

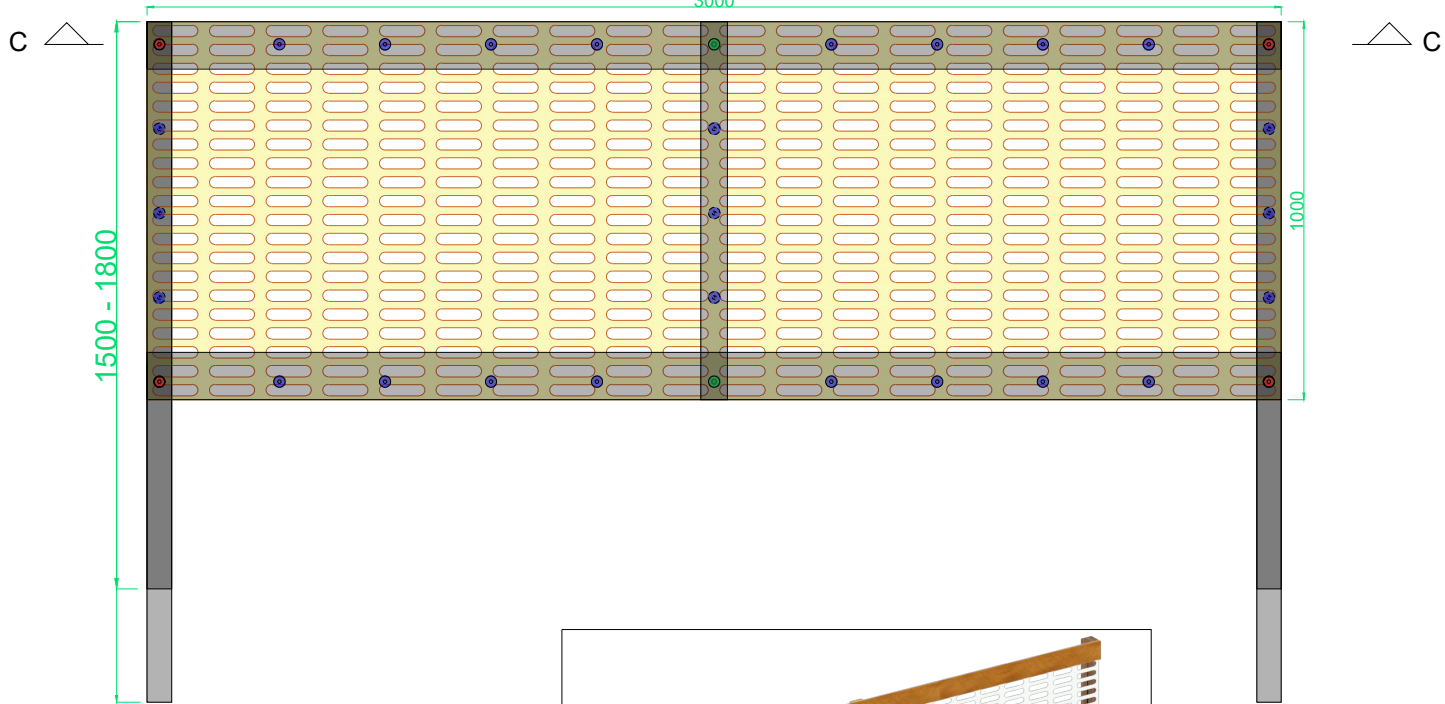

WOODROW

Strandhaag met zandnet  
Azobé

SCHAAL: \*/\*\*  
(mm)

DATUM:  
11/06/2024

GETEKEND:  
Thomas Veldeman