



Vlechtmatten in Azobé

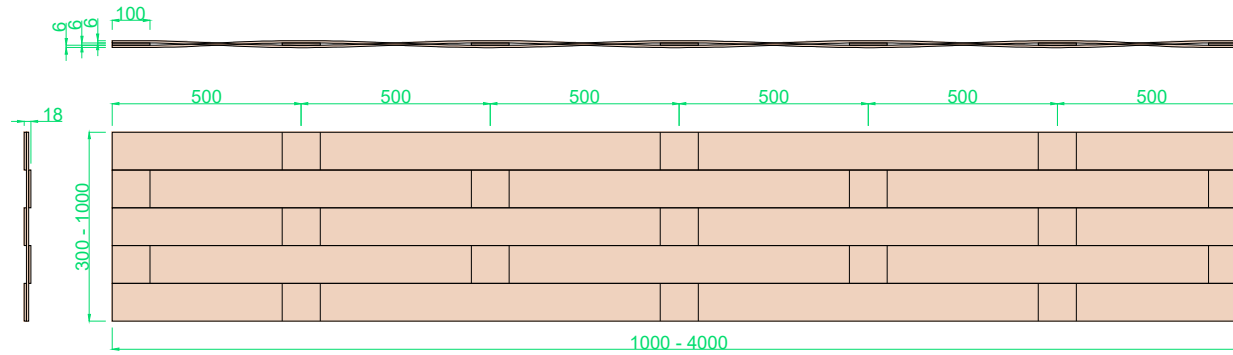

Plaatsing van vlechtmatten

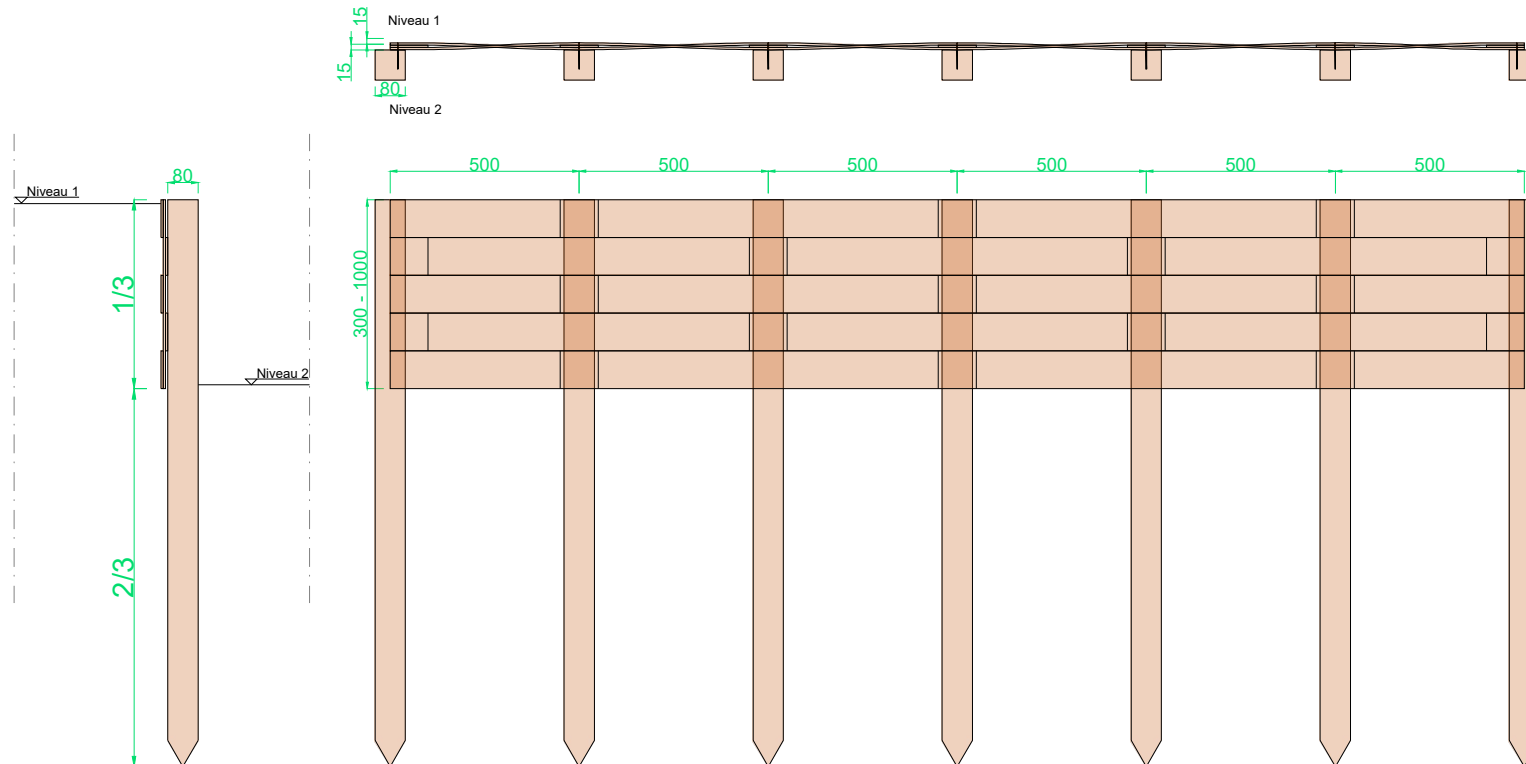

WOODROW

Opgeklampte schotten
Azobé

SCHAAL: */**
(mm)

DATUM:
11/06/2024

GETEKEND:
Thomas Veldeman