



Damwand in Azobé

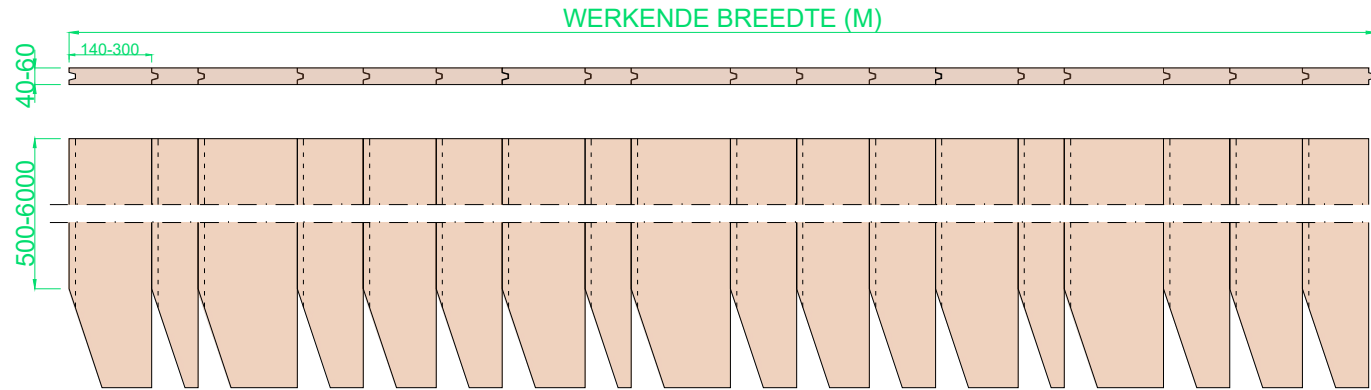

Plaatsing van damwand

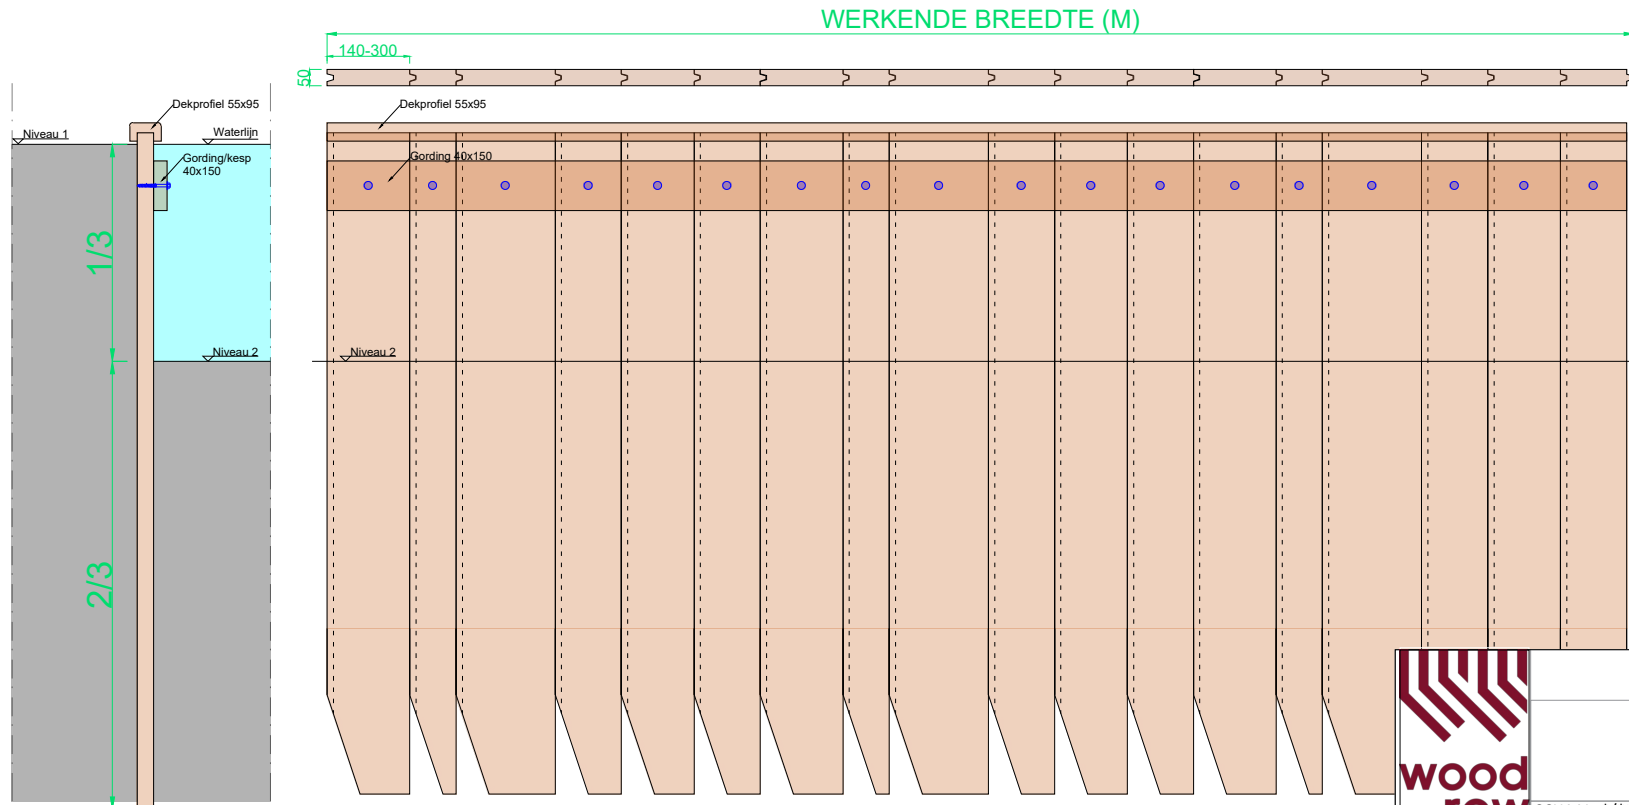

WOODROW

Damwand in
Azobé

SCHAAL: */**
(mm)

DATUM:
19/03/2025

GETEKEND:
Thomas Veldeman